

04010192511970008

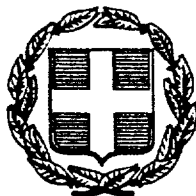

9461

ΕΦΗΜΕΡΙΣ ΤΗΣ ΚΥΒΕΡΝΗΣΕΩΣ

ΤΗΣ ΕΛΛΗΝΙΚΗΣ ΔΗΜΟΚΡΑΤΙΑΣ

ΤΕΥΧΟΣ ΤΕΤΑΡΤΟ **Αρ. Φύλλου 1019**

25 Νοεμβρίου 1997

ΠΕΡΙΕΧΟΜΕΝΑ

ΑΠΑΛΛΟΤΡΙΩΣΕΙΣ

ΑΠΟΦΑΣΕΙΣ

ΑΠΑΛΛΟΤΡΙΩΣΕΙΣ

ΑΠΟΦΑΣΕΙΣ

Αριθ. 1110236/7824/Β0010 (1)

Καθορισμός των ορίων του αιγιαλού και δημιουργία ζώνης παραλίας στην θέση «ΑΓΡΙΕΛΙΑ» Κοινότητας Κεραμιδίου Νομού Μαγνησίας.

Ο ΥΠΟΥΡΓΟΣ ΟΙΚΟΝΟΜΙΚΩΝ

Έχοντας υπόψη:

Τις διατάξεις των άρθρων 1 και 7 του Α.Ν. 2344/1940 «περί αιγιαλού και παραλίας», όπως τροποποιήθηκαν και συμπληρώθηκαν με τις διατάξεις:

α) του άρθρου 13 του Ν. 1078/1980 και β) του άρθρου 23 του Ν. 1337/1983.

2. Τις διατάξεις της παρ. 9 του άρθρου 1 του Κεφαλαίου Β' της Ο.208/181/26.4.1982 (ΦΕΚ 214/Β'/82) κοινής απόφασης των Υπουργών Προεδρίας Κυβερνήσεως και Οικονομικών «Αναμόρφωση Συλλογικών Οργάνων Γνωμοδοτικής και Αποφασιστικής Αρμοδιότητας του Υπουργείου Οικονομικών».

3. Την από 19.9.97 έκθεση της επιτροπής καθορισμού των ορίων του αιγιαλού και παραλίας και θέσεων αμμοληψίας, που καθόρισε τα όρια του αιγιαλού και της παραλίας στην περιοχή «ΑΓΡΙΕΛΙΑ» της Κοινότητας Κεραμιδίου Ν. Μαγνησίας κα το από τον Μάρτιο 1997 τοπογραφικό διάγραμμα με κλίμακα 1:500 του τοπογράφου μηχανικού Ντρίτσου Ευαγγέλου που ελέχθηκε και θεωρήθηκε από τον Δημήτριο Ευθυμίου τοπογράφο μηχανικό της Κτηματικής Υπηρεσίας Ν. Μαγνησίας στις 19.9.1997 και συνοδεύει την έκθεση της προαναφερόμενης επιτροπής.

4. Τη σύμφωνη γνώμη του Γενικού Επιτελείου Ναυτικού, που διατυπώθηκε στο αριθμ. 544.5/300/97/8.5.97 έγγραφό του.

5. Την αρ. πρωτ. 1087903/1481/0006Β/28.8.97 απόφαση του Υπουργού οικονομικών «Μεταβίβαση αρμοδιοτήτων του Υπουργού Οικονομικών στους Προϊσταμένους των Περιφερειακών Υπηρεσιών του Υπουργείου Οικονομικών, πλην Γ.Λ.Κ. και Γ.Χ.Κ., αποφασίζουμε:

1. Επικυρώνουμε την από 19.9.1997 έκθεση της επιτροπής καθορισμού των ορίων αιγιαλού και παραλίας και θέσεων αμμοληψίας, καθώς και το από τον Μάρτιο 1997 τοπογραφικό διάγραμμα που τη συνοδεύει, το οποίο συντάχθηκε από τον τοπογράφο μηχανικό Ντρίτσο Ευάγγελο σε (1) πινακίδα με κλίμακα 1:500, ελέχθηκε και θεωρήθηκε από τον Δημήτριο Ευθυμίου τοπογράφο μηχανικό της Κτηματικής Υπηρεσίας Ν. Μαγνησίας, στις 19.9.1997 επί του οποίου η πιο πάνω επιτροπή καθόρισε, τα όρια του αιγιαλού με κόκκινη συνεχή πολυγωνική γραμμή 1,2,3,....14,15 και 16, της οποίας οι κορυφές εξασφαλίζονται με συντεταγμένες του κρατικού τριγωνομετρικού δικτύου και,

τα όρια της παραλίας με κίτρινη συνεχή πολυγωνική γραμμή 1',2',3',.....14',15', και 16', της οποίας οι πλευρές είναι παράλληλες της γραμμής αιγιαλού σε απόσταση σταθερή 10.00μ.

Αποφαινόμαστε ότι δεν υπάρχει παλαιός αιγιαλός.

Η απόφαση αυτή με την έκθεση της επιτροπής και το διάγραμμα, να δημοσιευθούν στην Εφημερίδα της Κυβερνήσεως.

Αθήνα, 11 Νοεμβρίου 1997

Με εντολή Υπουργού

Ο Γενικός Διευθυντής

Δημ. Περιουσίας & Εθν. Κληρ/των

ΠΑΝ. ΠΙΛΑΤΗΣ

ΕΚΘΕΣΗ

Επιτροπής καθορισμού των οριογραμμών αιγιαλού – παραλίας, παλαιού αιγιαλού και θέσεων αμμοληψίας σύμφωνα με το άρθρο 100 το Π.Δ. 284/88. Καθορισμός για πρώτη φορά των ορίων αιγιαλού κ.τ.λ. στην θέση «ΑΓΡΙΕΛΙΑ» Κοινότητας Κεραμιδίου Ν. Μαγνησίας.

Στο Βόλο σήμερα την 19.9.1997 οι υπογράφοντες:

1. Εξάρχου Αντιγόνη προϊσταμένη Κτηματικής Υπηρεσίας Ν. Μαγνησίας ως Πρόεδρος.

2. Βασιλόπουλος Ανδρέας, Λιμενάρχης Βόλου ως μέλος και

3. Ευθυμίου Δημήτριος, τοπογράφος μηχανικός της Κτηματικής Υπηρεσίας ως μέλος.

που αποτελούμε την επιτροπή καθορισμού των ορίων αιγιαλού, παραλίας και παλαιού αιγιαλού, σύμφωνα με το άρθρο 100 του Π.Δ/τος 284/88 και της με αριθμ. 6/23.1.96 απόφασης συγκρότησης της Επιτροπής του Περιφερειακού Διευθυντή Μαγνησίας, μετά από αυτοψία στην παραπάνω περιοχή στις 19.9.97 ύστερα από την αριθμ. 1690/10.9.97 πρόσκληση της Προέδρου της Επιτροπής.

Αφού λάβαμε υπόψη:

1. Την από 22.9.1995 αίτηση της Κοινότητας Κεραμιδίου με την οποία ζητήται ο καθορισμός του αιγιαλού και παραλίας στην παραπάνω περιοχή.

2. Τις διατάξεις των άρθρων του Α.Ν. 2344/40 «περί αιγιαλού και παραλίας», όπως τροποποιήθηκαν και συμπληρώθηκαν μεταγενέστερα και την σχετική Δικαστική και Διοικητική Νομολογία.

3. Το τοπογραφικό και υψομετρικό διάγραμμα της παραπάνω περιοχής, με κλίμακα 1:500, που συντάχθηκε τον Μάρτιο 1996 από τον τοπογράφο μηχανικό Ντρίτσο Ευάγγελο, σε (1) μία πινακίδα και ελέγχθηκε και θεωρήθηκε από τον Δημήτριο Ευθυμίου, τοπογράφο μηχανικό της Κτηματικής Υπηρεσίας.

4. Την αντίληψη που σχηματίσθηκε από την επιτόπου αυτοψία για το πλάτος της βρεχόμενης ζώνης της ξηράς και άλλων συναφών στοιχείων δηλαδή την μορφολογία της περιοχής, την κατάσταση της ακτής και του θαλάσιου χώρου, το ανάπτυγμα του πελάγους σε σχέση με την έκταση και τη συχνότητα των ανέμων και τις καιρικές συνθήκες που επικρατούν στην περιοχή, αποφασίζουμε:

Καθορίζουμε στο παραπάνω τοπογραφικό διάγραμμα:

1. Την οριογραμμή του αιγιαλού με κόκκινη συνεχή πολυγωνική γραμμή 1,2,3....14,15 και 16 της οποίας οι κορυφές εξασφαλίζονται με συντεταγμένες του κρατικού τριγωνομετρικού δικτύου.


2. Τη οριογραμμή της παραλίας, για την εξυπηρέτηση των σκοπών των άρθρων 6 και 7 του Α.Ν. 2344/40 με κίτρινη συνεχή πολυγωνική γραμμή 1',2',3', και 14',15' και 16' της οποίας οι πλευρές είναι παράλληλες της γραμμής αιγιαλού σε απόσταση σταθερή 10.00 μ. και οι κορυφές εξασφαλίζονται με συντεταγμένες του κρατικού τριγωνομετρικού δικτύου.


3. Αποφαινόμαστε ότι δεν υπάρχει παλαιός αιγιαλός.

Η Επιτροπή

Η Πρόεδρος
ΑΝΤΙΓΟΝΗ ΕΞΑΡΧΟΥ

Τα Μέλη
1. ΒΑΣΙΛΟΠΟΥΛΟΣ ΑΝΔΡ.
2. ΔΗΜΗΤΡΙΟΣ ΕΥΘ.

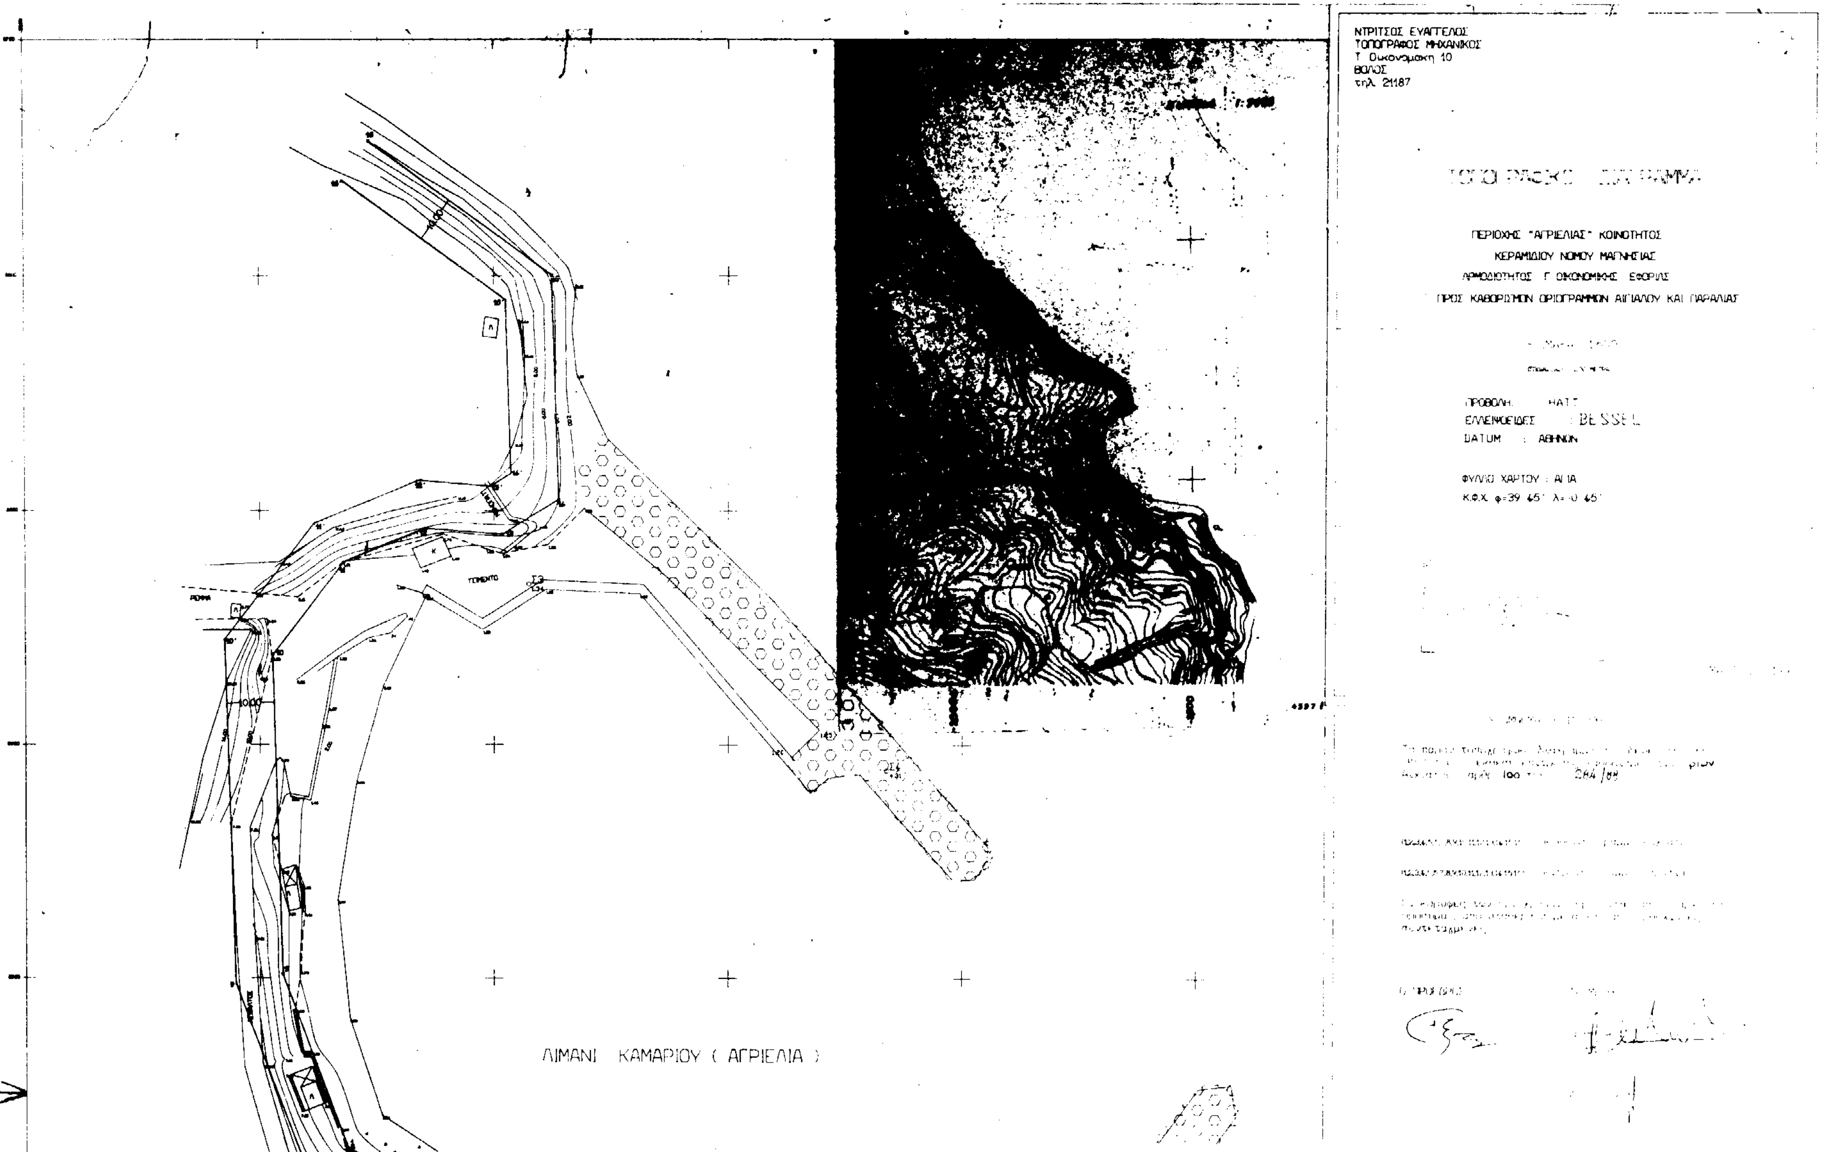
ΝΤΡΙΤΣΟΣ ΕΥΑΓΓΕΛΟΣ
ΤΟΠΟΓΡΑΦΟΣ ΜΗΧΑΝΙΚΟΣ
Τ. Οικονομάκη 10
ΒΟΛΟΣ
τηλ. 21187
ΠΕΡΙΟΧΗΣ "ΑΓΡΙΕΛΙΑΣ" ΚΟΙΝΟΤΗΤΟΣ
ΚΕΡΑΜΙΔΙΟΥ ΝΟΜΟΥ ΜΑΓΝΗΣΙΑΣ
ΑΡΜΟΔΙΟΤΗΤΟΣ Γ ΟΙΚΟΝΟΜΙΚΗΣ ΕΦΟΡΙΑΣ
ΠΡΟΣ ΚΑΘΟΡΙΣΜΟΝ ΟΡΙΟΓΡΑΜΜΩΝ ΑΙΓΙΑΛΟΥ ΚΑΙ ΠΑΡΑΛΙΑΣ
ΠΡΟΒΟΛΗ : HATT
ΕΛΛΕΙΨΟΕΙΔΕΣ : BESSEL
DATUM : ΑΘΗΝΩΝ
ΛΙΜΑΝΙ ΚΑΜΑΡΙΟΥ (ΑΓΡΙΕΛΙΑ)

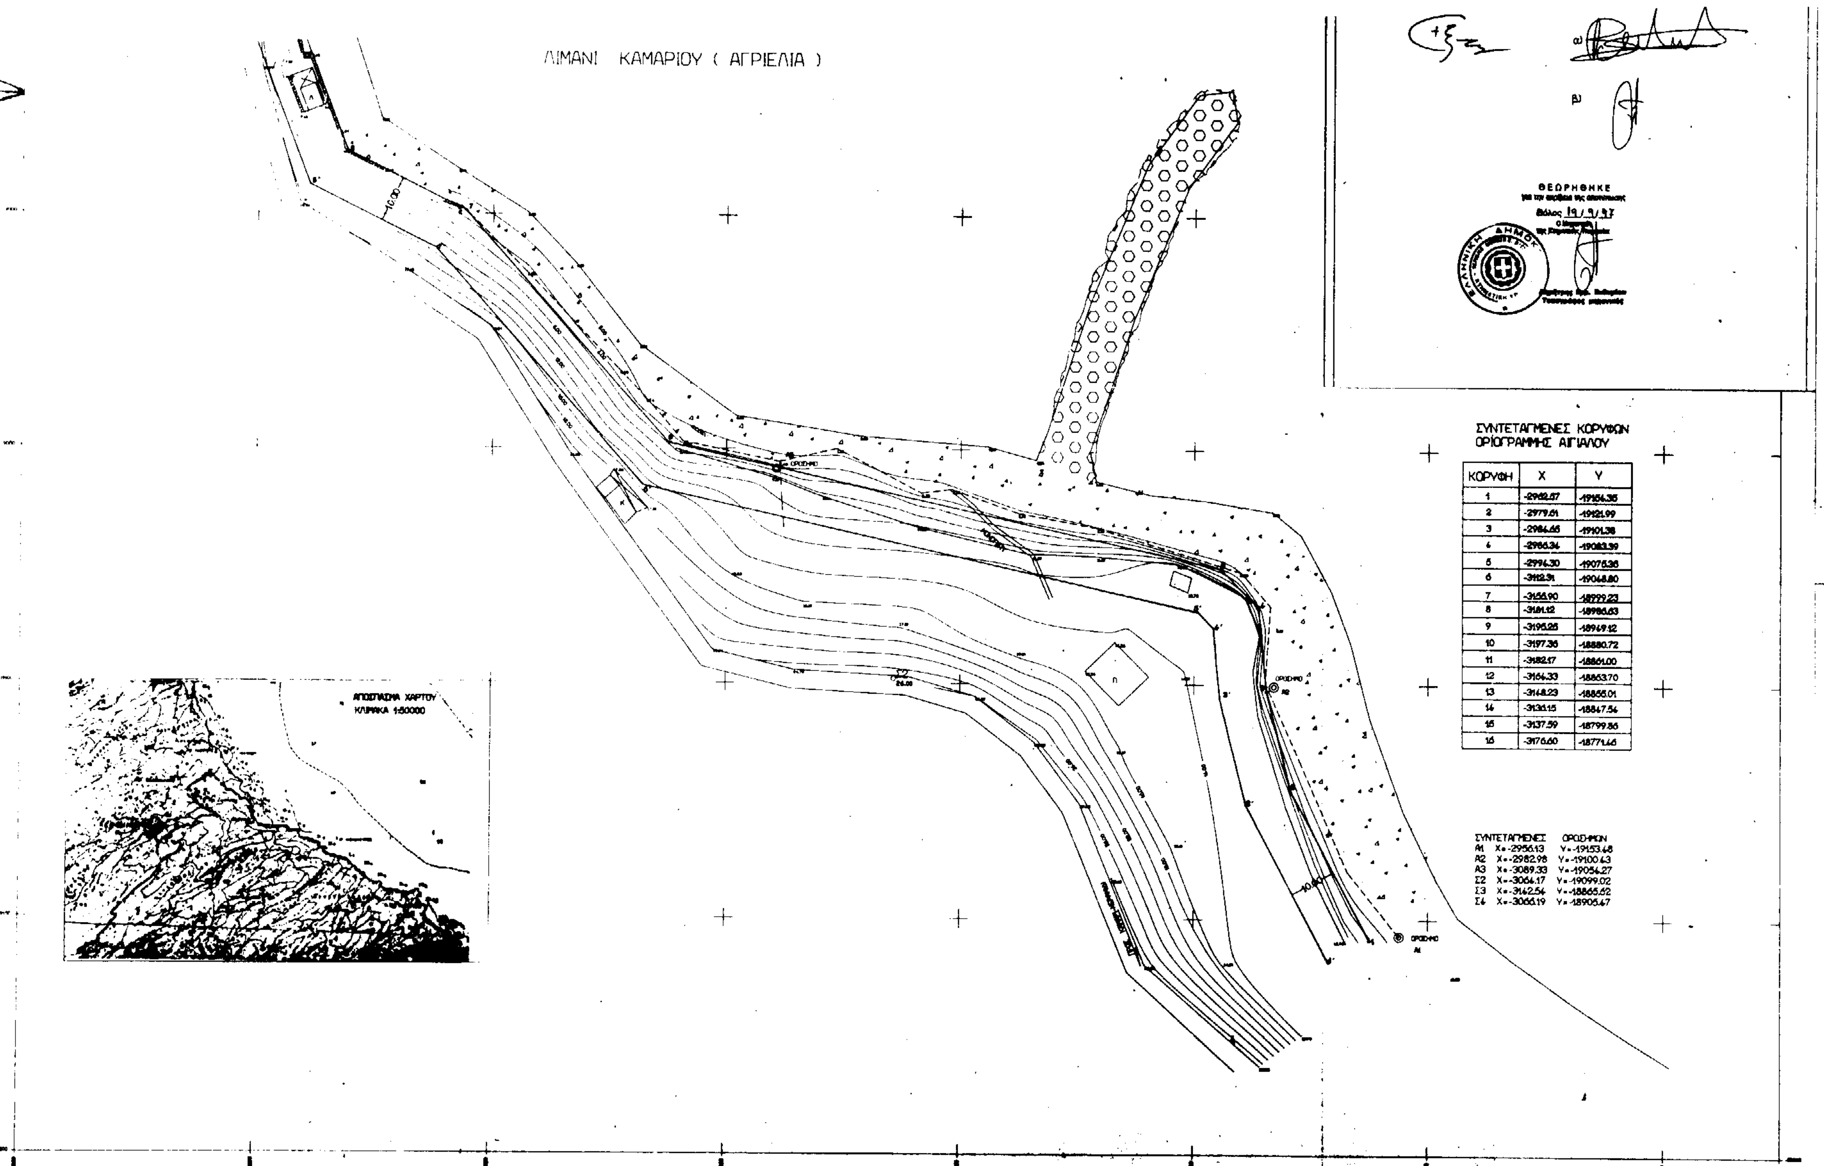

ΣΥΝΤΕΤΑΓΜΕΝΕΣ ΚΟΡΥΦΩΝ ΟΡΙΟΓΡΑΜΜΗΣ ΑΙΓΙΑΛΟΥ

ΚΟΡΥΦΗ	X	Y
1	-2962.57	-19154.36
2	-2979.61	-19121.99
3	-2984.46	-19101.38
4	-2986.34	-19083.39
5	-2994.30	-19075.36
6	-3112.31	-19048.80
7	-3156.90	-18999.23
8	-3181.12	-18986.63
9	-3195.25	-18949.12
10	-3197.36	-18880.72
11	-3182.17	-18861.00
12	-3164.33	-18863.70
13	-3148.23	-18855.01
14	-3130.15	-18847.54
15	-3137.59	-18799.86
16	-3176.60	-18771.46

Αριθ. 1115935/8121/Β0010 (2)

Καθορισμός των ορίων του αιγιαλού και δημιουργία ζώνης παραλίας στην θέση «ΚΡΙΘΑΡΙΑ» του Δήμου Ν. Αγχιάλου Νομού Μαγνησίας.

Ο ΥΠΟΥΡΓΟΣ ΟΙΚΟΝΟΜΙΚΩΝ

Έχοντας υπόψη:

Τις διατάξεις των άρθρων 1 και 7 του Α.Ν. 2344/1940 «περί αιγιαλού και παραλίας», όπως τροποποιήθηκαν και συμπληρώθηκαν με τις διατάξεις:

α) του άρθρου 13 του Ν. 1078/1980 και β) του άρθρου 23 του Ν. 1337/1983.

2. Τις διατάξεις της παρ. 9 του άρθρου 1 του Κεφαλαίου Β' της Ο.208/181/26.4.1982 (ΦΕΚ 214/Β'/82) κοινής απόφασης των Υπουργών Προεδρίας Κυβερνήσεως και Οικονομικών «Αναμόρφωση Συλλογικών Οργάνων Γνωμοδοτικής και Αποφασιστικής Αρμοδιότητας του Υπουργείου Οικονομικών».

3. Την από 17.9.97 έκθεση της επιτροπής καθορισμού των ορίων του αιγιαλού και παραλίας και θέσεων αμμοληψίας, που καθόρισε τα όρια του αιγιαλού και της παραλίας στην περιοχή «ΚΡΙΘΑΡΙΑ» του Δήμου Ν. Αγχιάλου Ν. Μαγνησίας κα το από τον Νοέμβριο 1996 τοπογραφικό διάγραμμα με κλίμακα 1:500 του τοπογράφου μηχανικού Ντρίτσου Ευαγγέλου που ελέχθηκε και θεωρήθηκε από τον Δημήτριο Ευθυμίου τοπογράφο μηχανικό της Κτηματικής Υπηρεσίας Ν. Μαγνησίας στις 17.9.1997 και συνοδεύει την έκθεση της προαναφερόμενης επιτροπής.

4. Τη σύμφωνη γνώμη του Γενικού Επιτελείου Ναυτικού, που διατυπώθηκε στο αριθμ. 544.5/299/97/8.5.97 έγγραφό του.

5. Την αρ. πρωτ. 1087903/1481/0006Β/28.8.97 απόφαση του Υπουργού οικονομικών «Μεταβίβαση αρμοδιοτήτων του Υπουργού Οικονομικών στους Προϊσταμένους των Περιφερειακών Υπηρεσιών του Υπουργείου Οικονομικών, πλην Γ.Λ.Κ. και Γ.Χ.Κ., αποφασίζουμε:

1. Επικυρώνουμε την από 17.9.1997 έκθεση της επιτροπής καθορισμού των ορίων αιγιαλού και παραλίας και θέσεων αμμοληψίας, καθώς και το από τον Νοέμβριο 1996 τοπογραφικό διάγραμμα που τη συνοδεύει, το οποίο συντάχθηκε από τον τοπογράφο μηχανικό Ντρίτσο Ευάγγελο σε (1) πινακίδα με κλίμακα 1:500, ελέχθηκε και θεωρήθηκε από τον Δημήτριο Ευθυμίου τοπογράφο μηχανικό της Κτηματικής Υπηρεσίας Ν. Μαγνησίας, στις 17.9.1997 επί του οποίου η πιο πάνω επιτροπή καθόρισε, τα όρια του αιγιαλού με κόκκινη συνεχή πολυγωνική γραμμή 1,2,3,....20,21 και 22, της οποίας οι κορυφές εξασφαλίζονται με συντεταγμένες του κρατικού τριγωνομετρικού δικτύου και,

τα όρια της παραλίας με κίτρινη συνεχή ποληγωνική γραμμή 1',2',3',.....20',21', και 22', της οποίας οι πλευρές είναι παράλληλες της γραμμής αιγιαλού σε απόσταση σταθερή 10.00μ.

Αποφαινόμαστε ότι δεν υπάρχει παλαιός αιγιαλός.

Η απόφαση αυτή με την έκθεση της επιτροπής και το διάγραμμα, να δημοσιευθούν στην Εφημερίδα της Κυβερνήσεως.

Αθήνα, 11 Νοεμβρίου 1997

Με εντολή Υπουργού

Ο Γενικός Διευθυντής

Δημ. Περιουσίας & Εθν. Κληρ/των

ΠΑΝ. ΠΙΛΑΤΗΣ

ΕΚΘΕΣΗ

Επιτροπής καθορισμού των οριογραμμών αιγιαλού – παραλίας, παλαιού αιγιαλού και θέσεων αμμοληψίας σύμφωνα με το άρθρο 100 το Π.Δ. 284/88. Καθορισμός για πρώτη φορά των ορίων αιγιαλού κ.τ.λ. στην θέση «ΚΡΙΘΑΡΙΑ» του Δήμου Ν. Αγχιάλου Ν. Μαγνησίας.

Στο Βόλο σήμερα την 17.9.1997 οι υπογράφοντες:

1. Εξάρχου Αντιγόνη προϊσταμένη Κτηματικής Υπηρεσίας Ν. Μαγνησίας ως Πρόεδρος.

2. Βασιλόπουλος Ανδρέας, Λιμενάρχης Βόλου ως μέλος και

3. Ευθυμίου Δημήτριος, τοπογράφος μηχανικός της Κτηματικής Υπηρεσίας ως μέλος.

που αποτελούμε την επιτροπή καθορισμού των ορίων αιγιαλού, παραλίας και παλαιού αιγιαλού, σύμφωνα με το άρθρο 100 του Π.Δ/τος 284/88 και της με αριθμ. 6/23.1.96 απόφασης συγκρότησης της Επιτροπής του Περιφερειακού Διευθυντή Μαγνησίας, μετά από αυτοψία στην παραπάνω περιοχή στις 17.9.97 ύστερα από την αριθμ. 1701/10.9.97 πρόσκληση της Προέδρου της Επιτροπής.

Αφού λάβαμε υπόψη:

1. Την επείγουσα ανάγκη να καθορισθεί η γραμμή αιγιαλού και παραλίας στην παραπάνω περιοχή επειδή εκπονείται Πολεοδομική Μελέτη.

2. Τις διατάξεις των άρθρων του Α.Ν. 2344/40 «περί αιγιαλού και παραλίας», όπως τροποποιήθηκαν και συμπληρώθηκαν μεταγενέστερα και την σχετική Δικαστική και Διοικητική Νομολογία.

3. Το τοπογραφικό και υψομετρικό διάγραμμα της παραπάνω περιοχής, με κλίμακα 1:500, που συντάχθηκε τον Νοέμβριο 1996 από τον τοπογράφο μηχανικό Ντρίτσο Ευάγγελο, σε (1) μία πινακίδα και εκλέγχθηκε και θεωρήθηκε από τον Δημήτριο Ευθυμίου, τοπογράφο μηχανικό της Κτηματικής Υπηρεσίας στις 17.9.97.

4. Την αντίληψη που σχηματίσθηκε από την επιτόπου αυτοψία για το πλάτος της βρεχόμενης ζώνης της ξηράς και άλλων συναφών στοιχείων δηλαδή την μορφολογία της περιοχής, την κατάσταση της ακτής και του θαλάσσιου χώρου, το ανάπτυγμα του πελάγους σε σχέση με την έκταση και τη συχνότητα των ανέμων και τις καιρικές συνθήκες που επικρατούν στην περιοχή, αποφασίζουμε:

Καθορίζουμε στο παραπάνω τοπογραφικό διάγραμμα:


1. Την οριογραμμή του αιγιαλού με κόκκινη συνεχή πολυγωνική γραμμή 1,2,3....20,21 και 22 της οποίας οι κορυφές εξασφαλίζονται με συντεταγμένες του κρατικού τριγωνομετρικού δικτύου.

2. Τη οριογραμμή της παραλίας, για την εξυπηρέτηση των σκοπών των άρθρων 6 και 7 του Α.Ν. 2344/40 με κίτρινη συνεχή πολυγωνική γραμμή 1',2',3', και 20',21' και 22' οποίας οι πλευρές είναι παράλληλες της γραμμής αιγιαλού σε απόσταση σταθερή 10.00 μ.

3. Αποφαινόμαστε ότι δεν υπάρχει παλαιός αιγιαλός.

Η Επιτροπή

Η Πρόεδρος	Τα Μέλη
ΑΝΤΙΓΟΝΗ ΕΞΑΡΧΟΥ	1. ΒΑΣΙΛΟΠΟΥΛΟΣ ΑΝΔΡ. 2. ΔΗΜΗΤΡΙΟΣ ΕΥΘ.

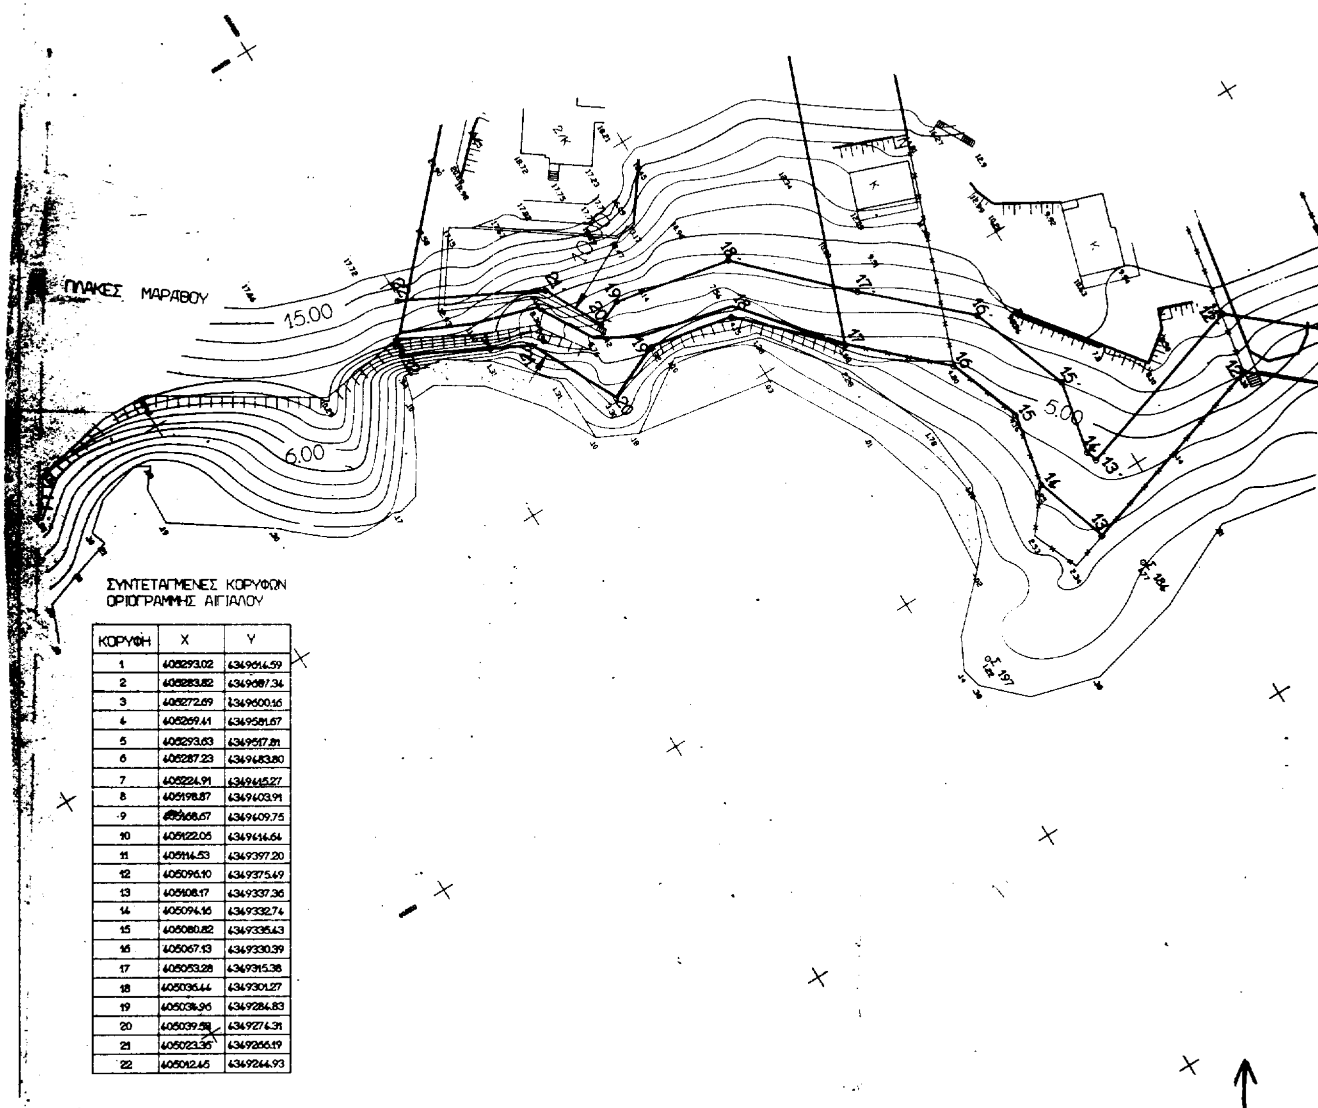


ΣΥΝΤΕΤΑΓΜΕΝΕΣ ΚΟΡΥΦΩΝ
ΟΡΙΟΓΡΑΜΜΗΣ ΑΙΓΙΑΛΟΥ

ΚΟΡΥΦΗ	X	Y
1	405293.02	4349614.59
2	405283.82	4349607.34
3	405272.69	4349600.16
4	405269.41	4349581.67
5	405293.63	4349517.81
6	405287.23	4349483.80
7	405224.91	4349445.27
8	405198.87	4349403.91
9	405168.67	4349409.75
10	405122.05	4349414.64
11	405114.53	4349397.20
12	405096.10	4349375.49
13	405108.17	4349337.36
14	405094.16	4349332.74
15	405080.82	4349335.43
16	405067.13	4349330.39
17	405053.28	4349315.38
18	405036.44	4349301.27
19	405034.96	4349284.83
20	405039.58	4349276.31
21	405023.36	4349266.19
22	405012.45	4349244.93

ΑΠΟΣΠΑΣΜΑ ΧΑΡΤΗ ΚΛΙΜΑΚΑ 1:5000

ΑΠΟΣΠΑΣΜΑ

ΑΠΟΣΠΑΣΜΑ ΧΑΡΤΗ ΚΛΙΜΑΚΑ 1:50000

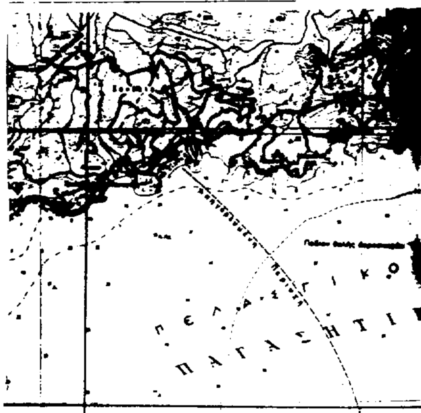

ΝΤΡΙΤΣΟΣ ΕΥΑΓΓΕΛΟΣ
ΤΟΠΟΓΡΑΦΟΣ ΜΗΧΑΝΙΚΟΣ
Π. Οικονομάκη 10
ΒΟΛΟΣ
τηλ. 2118?

ΤΟΠΟΓΡΑΦΙΚΟ ΔΙΑΓΡΑΜΜΑ

ΠΕΡΙΟΧΗΣ "ΚΡΙΘΑΡΙΑΣ" ΔΗΜΟΥ
ΝΕΑΣ ΑΓΧΙΑΛΟΥ ΝΟΜΟΥ ΜΑΓΝΗΣΙΑΣ
ΑΡΜΟΔΙΟΤΗΤΟΣ Β ΟΙΚΟΝΟΜΙΚΗΣ ΕΦΟΡΙΑΣ
ΠΡΟΣ ΚΑΘΟΡΙΣΜΟΝ ΟΡΙΟΓΡΑΜΜΩΝ ΑΙΓΙΑΛΟΥ ΚΑΙ ΠΑΡΑΛΙΑΣ

ΚΛΙΜΑΚΑ 1:500
ΙΣΟΔΙΑΣΤΑΣΗ 1.00 ΜΕΤΡΑ

ΣΥΣΤΗΜΑ ΠΡΟΒΟΛΗΣ ΕΓΣΑ 87

Ο Συντάξας Μηχανικός

ΝΟΕΜΒΡΙΟΣ 199

ΥΠΟΜΝΗΜΑ ΕΠΙΤΡΟΠΗΣ

Το παρόν τοπογραφικό διάγραμμα συνοδεύει την από 11.9.95? έκθεση επιτροπής καθορισμού των ορίων Αιγιαλού (άρθρο 100 του Π.Δ. 284/88)

(1,2,3,4,5,6,7,8,9,10,11,12,13,14,15,16,17,18,19,20,21,22) κόκκινη: Γραμμή Αιγιαλού

(1,2,3,4,5,6,7,8,9,10,11,12,13,14,15,16,17,18,19,20,21,22) κίτρινη: Γραμμή Παραλίας

Οι κορυφές των οριογραμμών ορίζονται από υπάρχοντα ορόσημα, από σταθερά σημεία και από ορθογώνιες συντεταγμένες

Ο ΠΡΟΕΔΡΟΣ

ΤΑ ΜΕΛΗ

ΘΕΩΡΗΘΗΚΕ
για την ακρίβεια της αποτύπωσης
Βόλος 15/9/95?
Ο Μηχανικός
της Κτηματικής Υπηρεσίας



Δημήτριος Εμμ. Ευθυμίου
Τοπογράφος μηχανικός

ΔΗΜΟΣ ΚΡΙΘΑΡΙΑΣ